




BUCZKOWSCY SP. Z O. O.
Gierzwald 22E, 14-107 Gierzwald


DZIAŁ SPRZEDAŻY MIESZKAŃ:
Gierzwald 22 E, 14-107 Gierzwald
tel. 578 705 905, 500 245 914
www.greentown-rybno.pl
piotrobud@wp.pl

ZESPÓŁ MIESZKANIOWY
GREEN TOWN

RZUT LOKALU

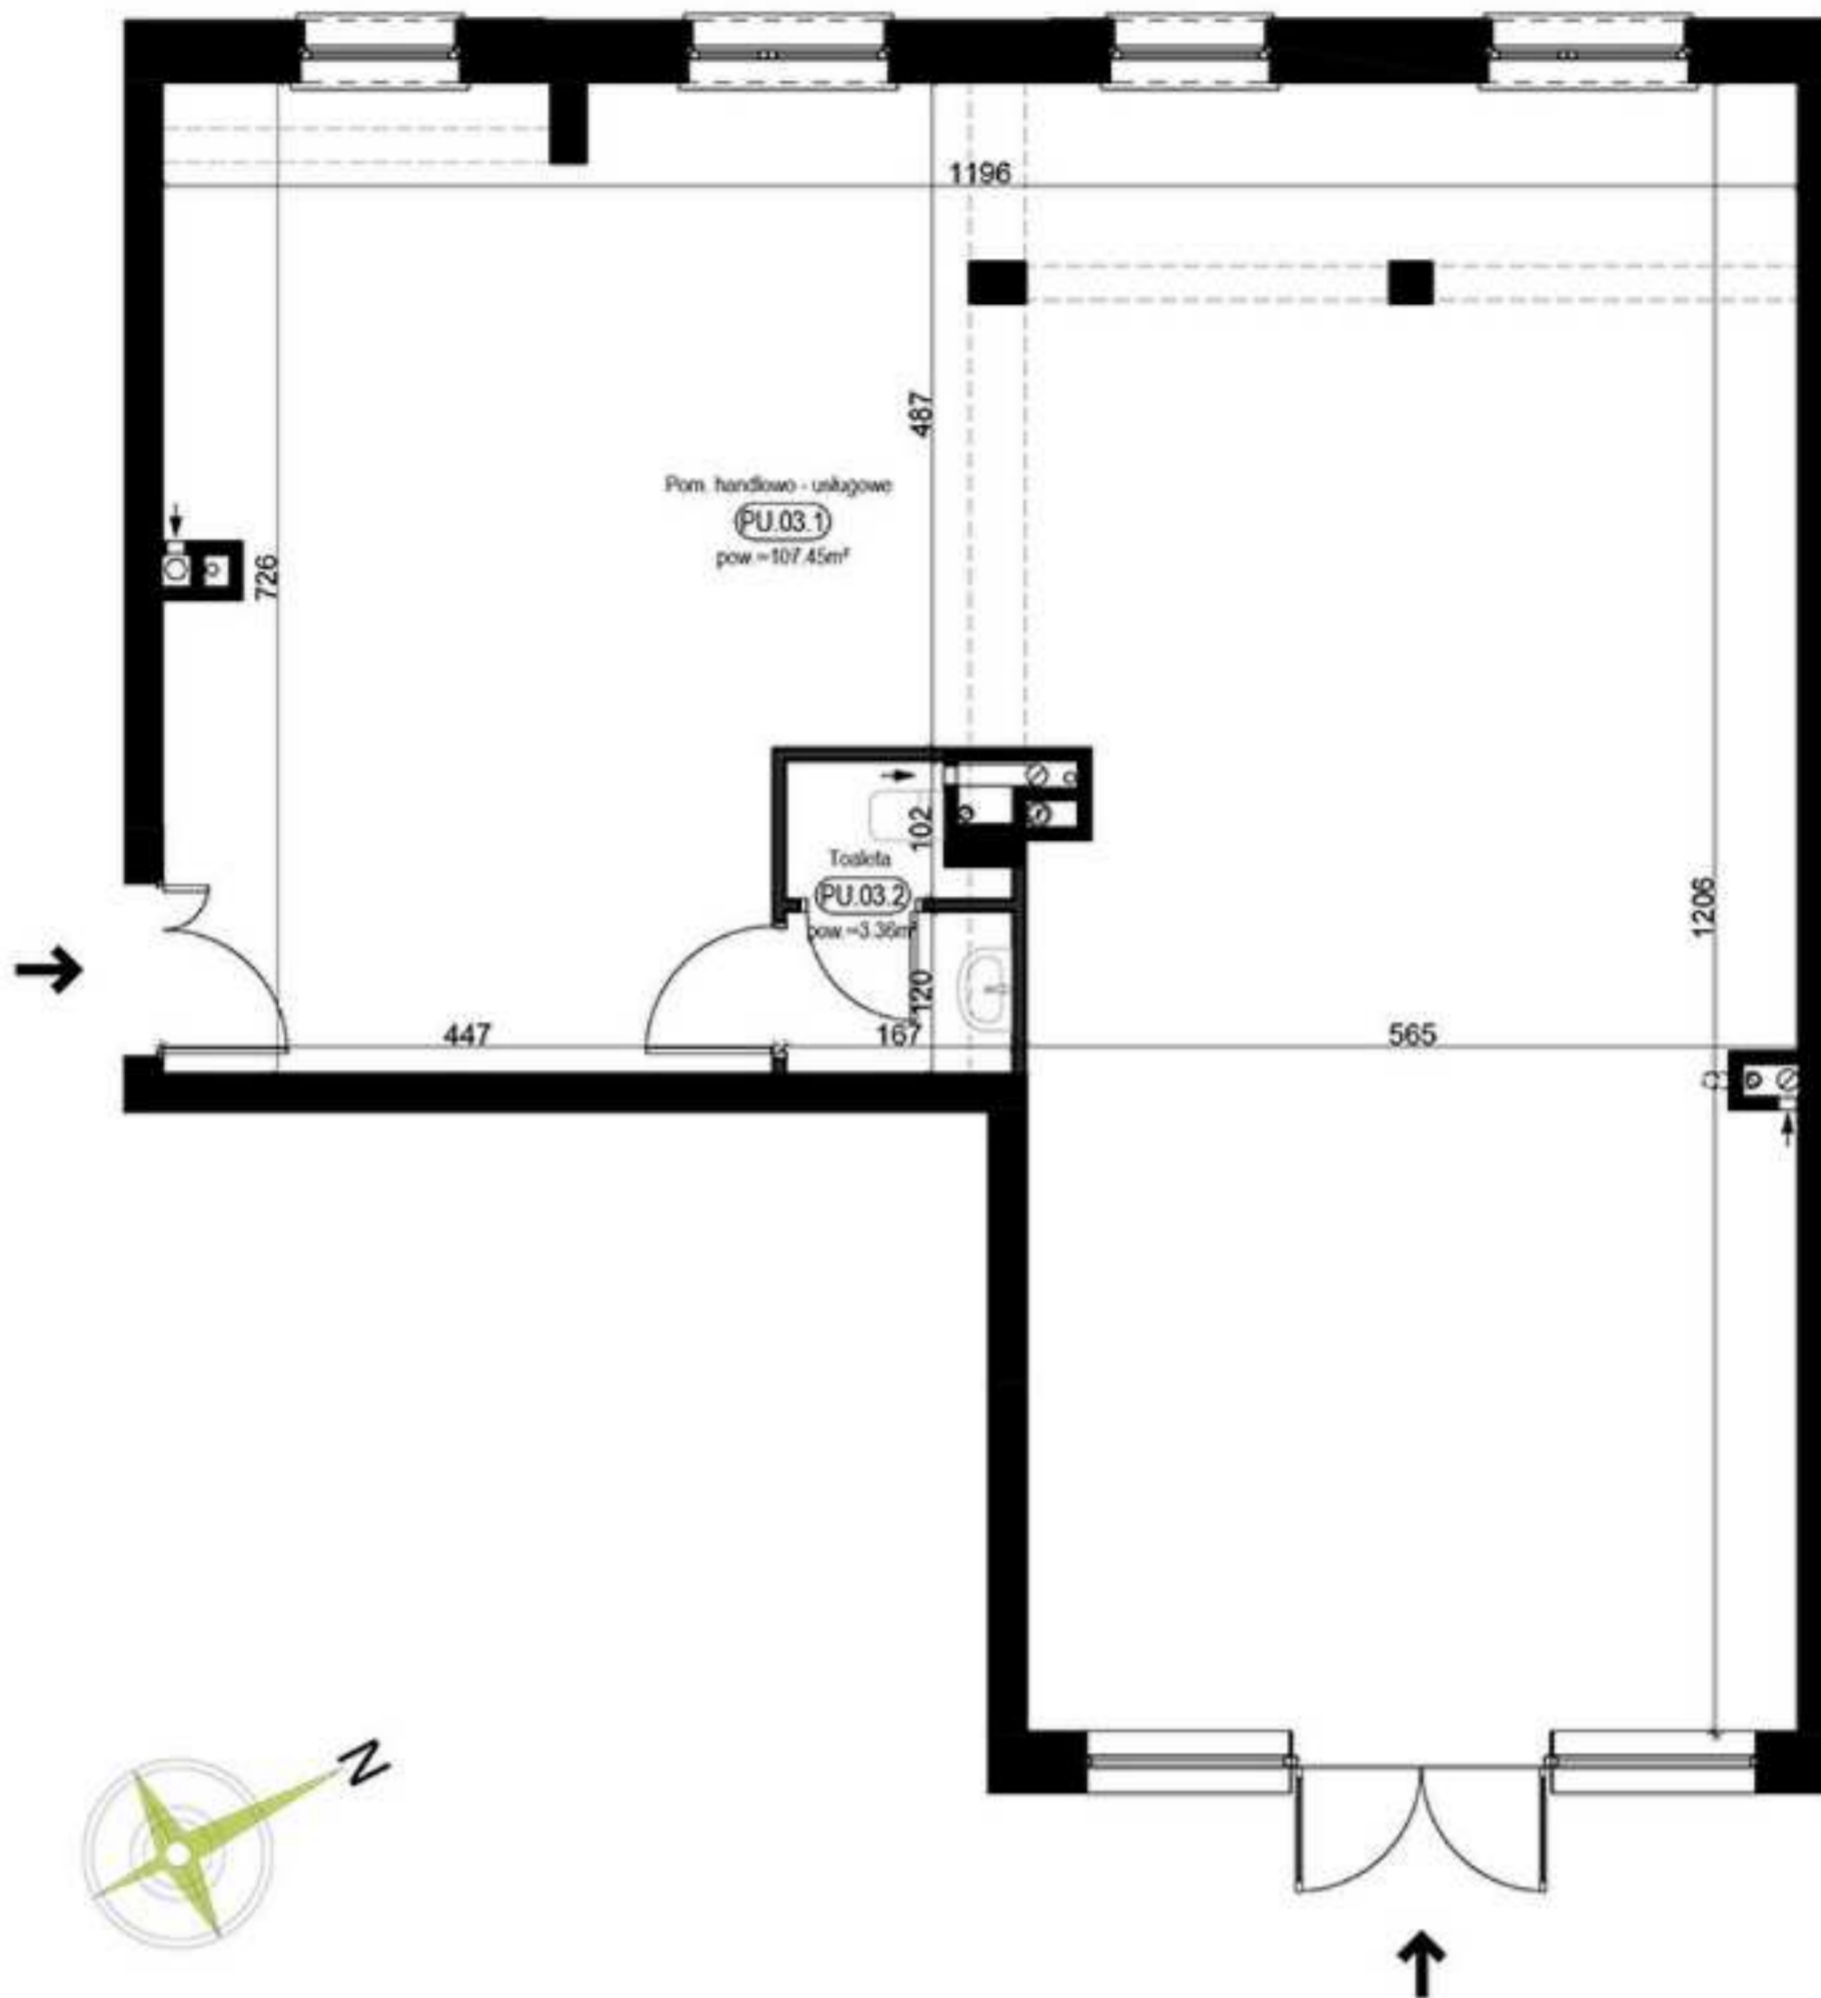

SYTUACJA

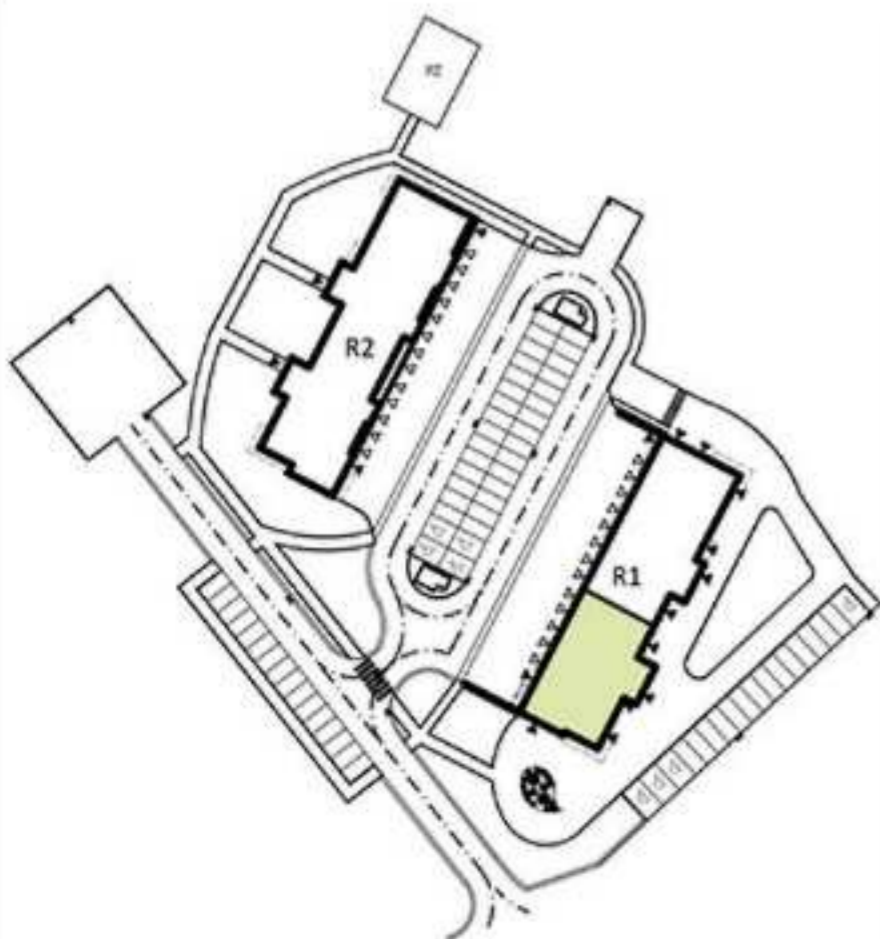

RZUT KONDYGNACJI - R1



R1/LOKAL USŁUGOWY 3/PARTER

ZESTAWIENIE POWIERZCHNI [m ²]	
POM. HANDLOWO - USŁUGOWE	107.45
TOALETA	3.36
ŁĄCZNA POW. POMIESZCZEŃ	110.81
POWIERZCHNIA UŻYTKOWA	111.32



PRACOWNIA PROJEKTOWA
SKEB S.K.KOŁTUN SPÓŁKA JAWNA
ul. Opolska 19, 10-625 OLSZTYN
tel. 89 537 02 26; fax. 89 533 24 89
e-mail: skeb@wp.pl

PRAWA AUTORSKIE ZASTRZEŻONE

Prezentowane wyposażenie wraz z białym montażem jest przykładowe i nie stanowi wyposażenia lokalu.



BUCZKOWSCY SP. Z O. O.
Gierzwałd 22E, 14-107 Gierzwałd


DZIAŁ SPRZEDAŻY MIESZKAŃ:
Gierzwałd 22 E, 14-107 Gierzwałd
tel. 578 705 905, 500 245 914
www.greentown-rybno.pl
piotrobud@wp.pl

ZESPÓŁ MIESZKANIOWY
GREEN TOWN


SCHEMAT INSTALACJI

LEGENDA:

-  INSTALACJA GRZEWCZA
-  CIEPŁA WODA
-  ZIMNA WODA
-  ROZDZIELNICA
-  TELEKOMUNIKACYJNA SKRZYŃKA MIESZKANIOWA
-  KURTYNA POWIETRZNA

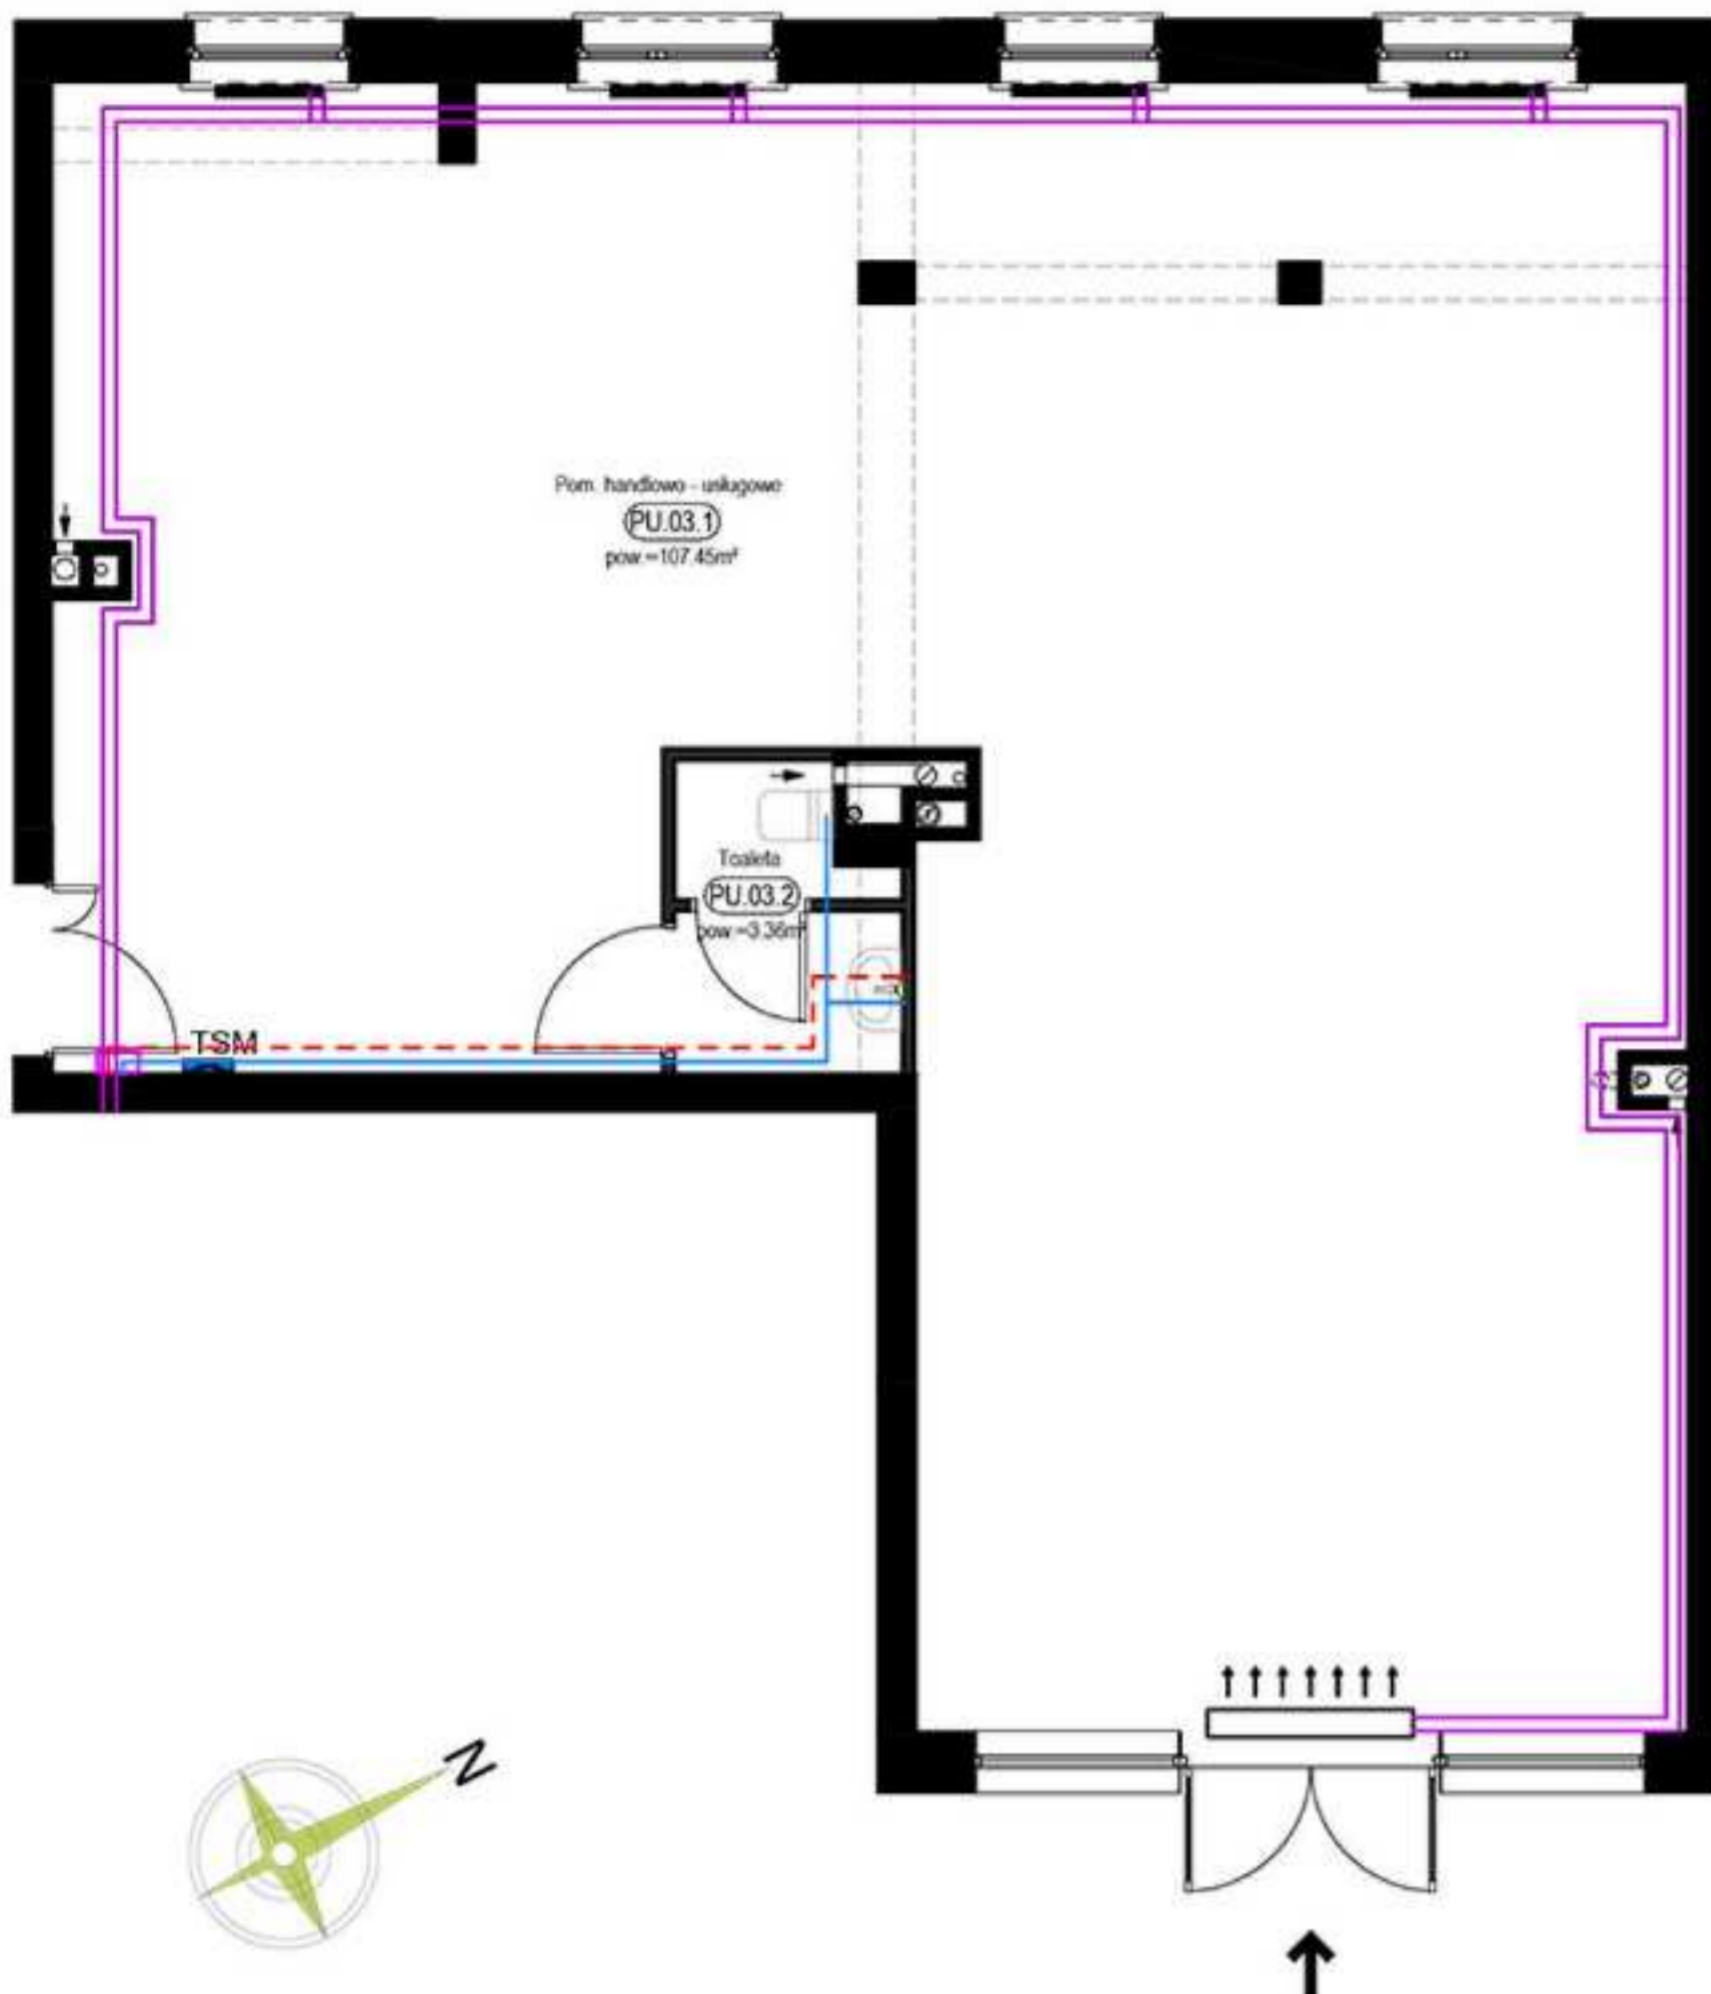

SYTUACJA

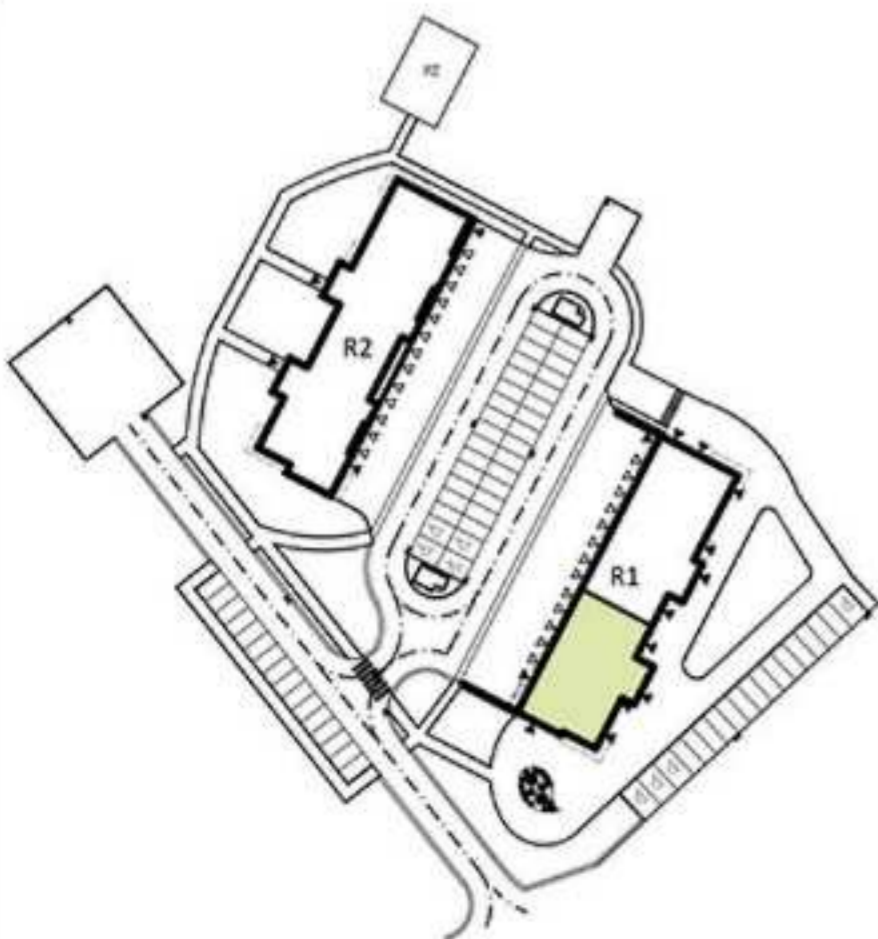

RZUT KONDYGNACJI - R1



R1/LOKAL USŁUGOWY 3/PARTER

ZESTAWIENIE POWIERZCHNI [m ²]	
POM. HANDLOWO - USŁUGOWE	107.45
TOALETA	3.36
ŁĄCZNA POW. POMIESZCZEŃ	110.81
POWIERZCHNIA UŻYTKOWA	111.32



PRACOWNIA PROJEKTOWA
SKEB S.K.KOŁTUN SPÓŁKA JAWNA
ul. Opolska 19, 10-625 OLSZTYN
tel. 89 537 02 26; fax. 89 533 24 89
e-mail: skeb@wp.pl

PRAWA AUTORSKIE ZASTRZEŻONE

Prezentowane wyposażenie wraz z białym montażem jest przykładowe i nie stanowi wyposażenia lokalu.