




BUCZKOWSCY SP. Z O. O.
Gierzwald 22E, 14-107 Gierzwald

DZIAŁ SPRZEDAŻY MIESZKAŃ:
Gierzwald 22 E, 14-107 Gierzwald
tel. 578 705 905, 500 245 914
www.greentown-rybno.pl
piotrobud@wp.pl


ZESPÓŁ MIESZKANIOWY
GREEN TOWN

RZUT LOKALU

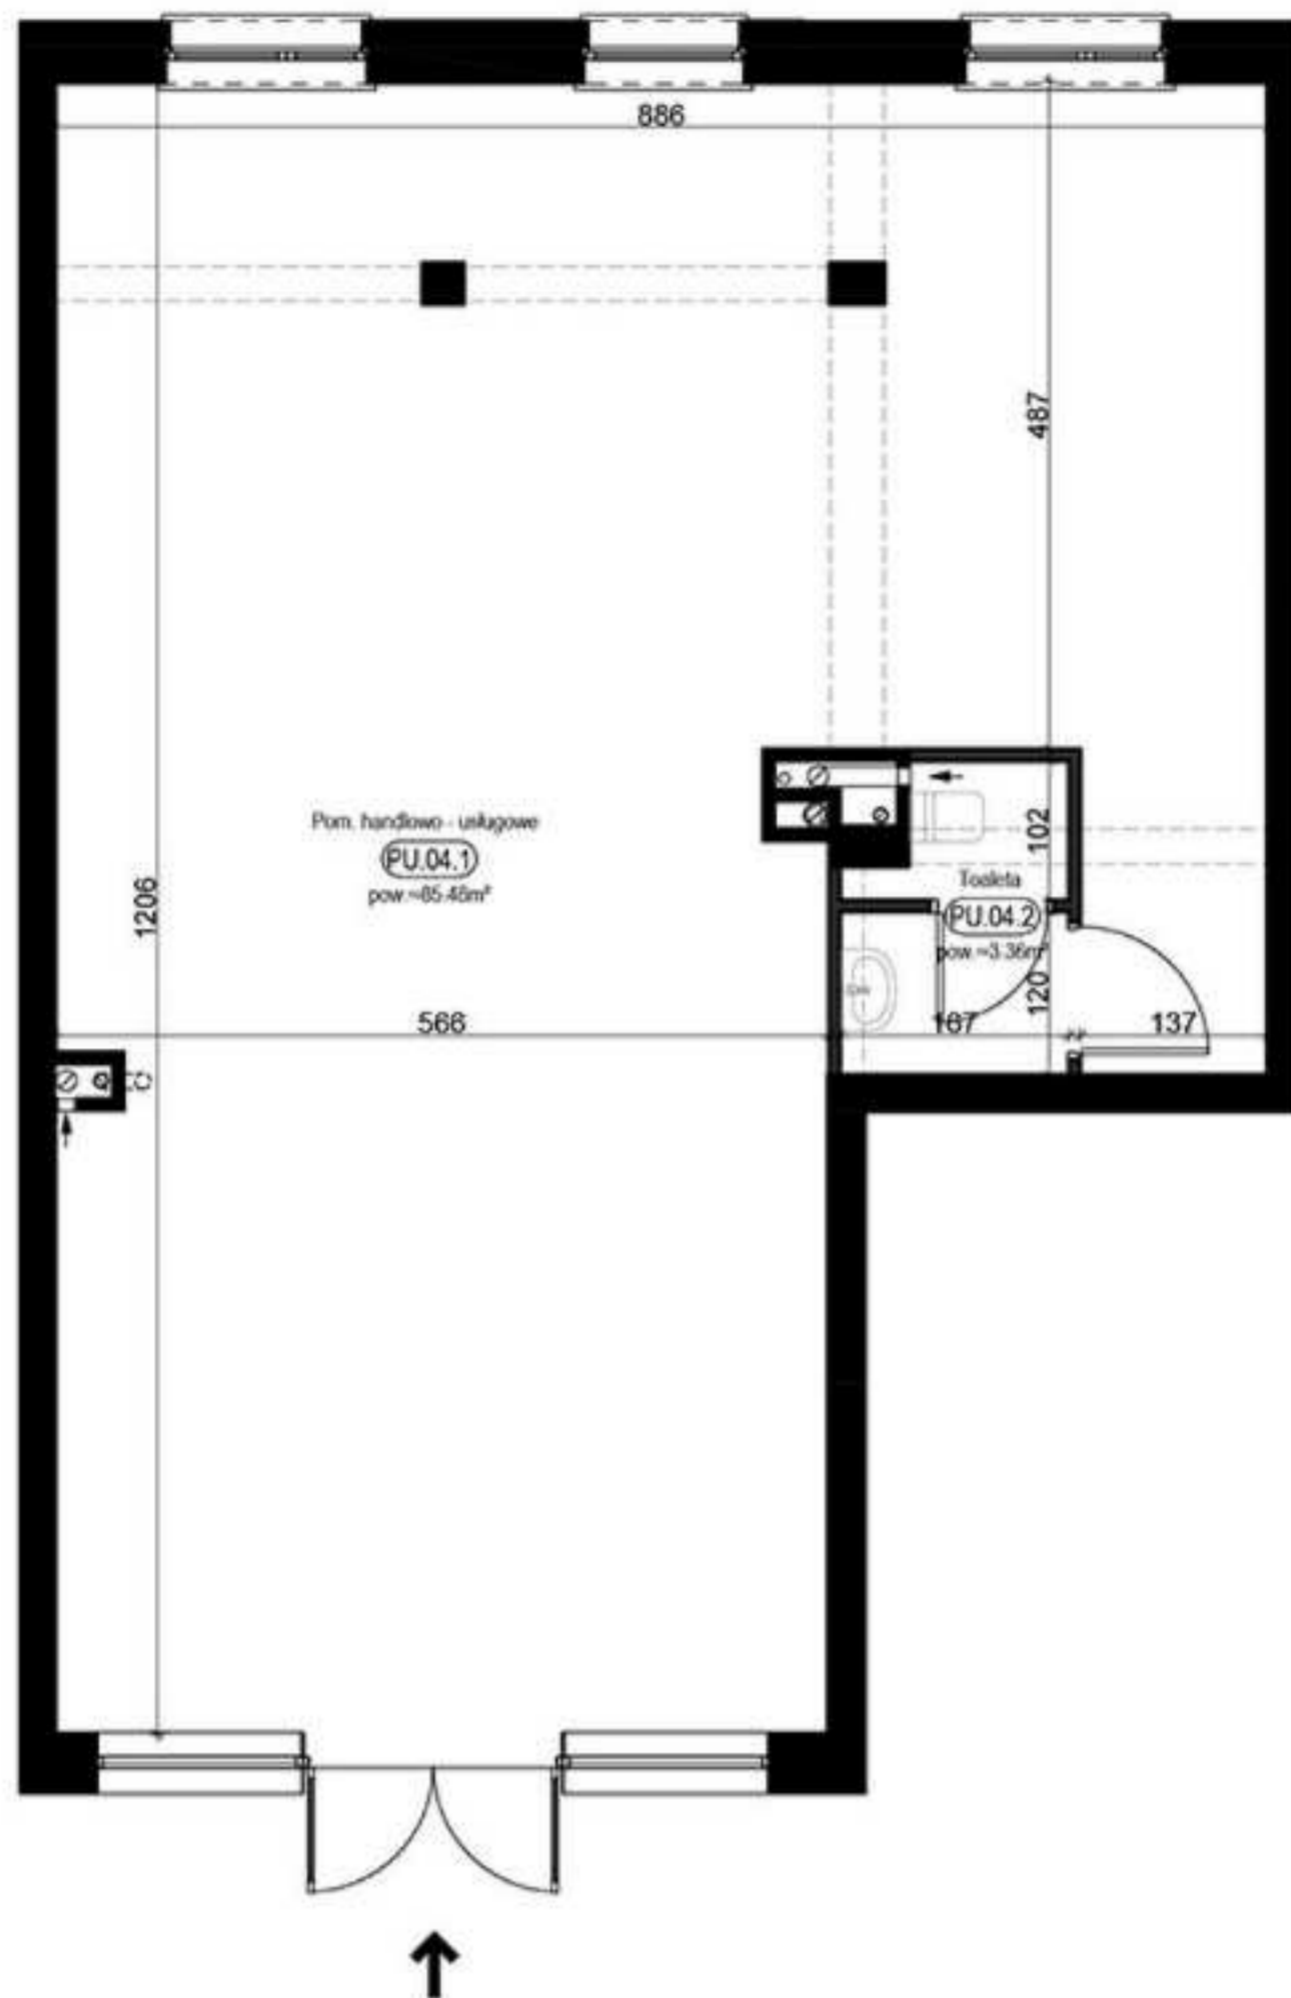

0 1 2 3 4 5m

SYTUACJA

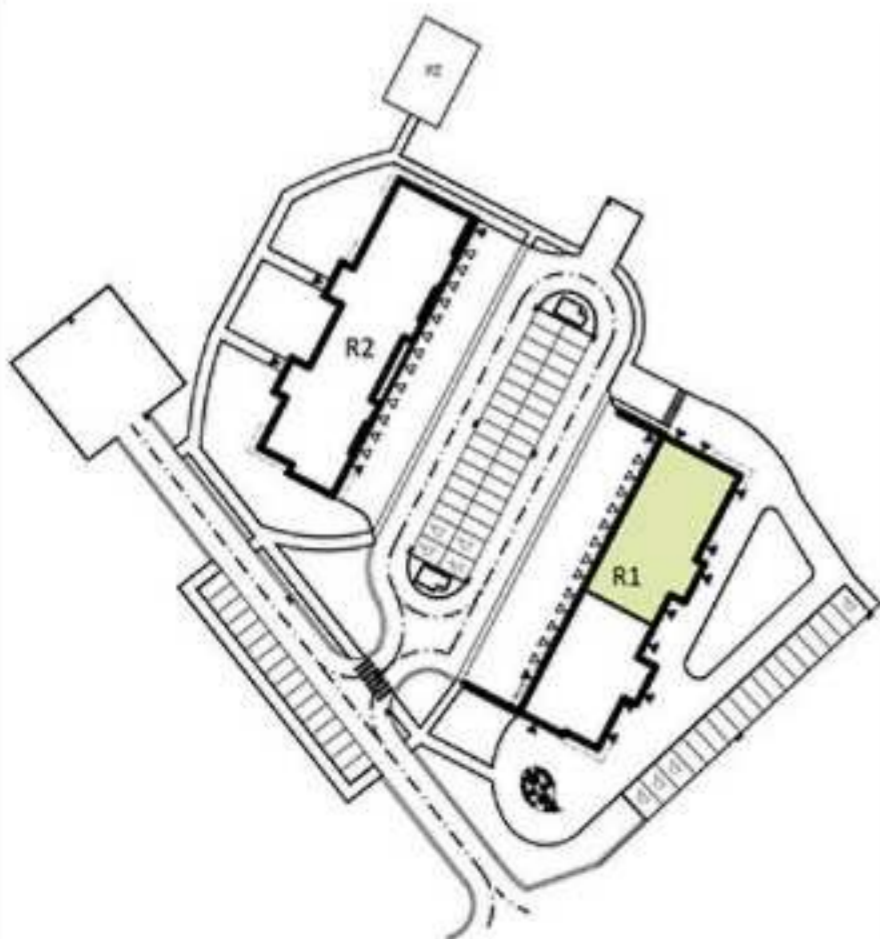

RZUT KONDYGNACJI - R1



R1/LOKAL USŁUGOWY 4/PARTER

ZESTAWIENIE POWIERZCHNI [m ²]	
POM. HANDLOWO - USŁUGOWE	85.48
TOALETA	3.36
ŁĄCZNA POW. POMIESZCZEŃ	88.84
POWIERZCHNIA UŻYTKOWA	89.35



PRACOWNIA PROJEKTOWA
SKEB S.K.KOŁTUN SPÓŁKA JAWNA
ul. Opolska 19, 10-625 OLSZTYN
tel. 89 537 02 26; fax. 89 533 24 89
e-mail: skeb@wp.pl

PRAWA AUTORSKIE ZASTRZEŻONE

Prezentowane wyposażenie wraz z białym montażem jest przykładowe i nie stanowi wyposażenia lokalu.




BUCZKOWSCY SP. Z O. O.
Gierzwald 22E, 14-107 Gierzwald

DZIAŁ SPRZEDAŻY MIESZKAŃ:
Gierzwald 22 E, 14-107 Gierzwald
tel. 578 705 905, 500 245 914
www.greentown-rybno.pl
piotrobud@wp.pl

ZESPÓŁ MIESZKANIOWY
GREEN TOWN


SCHEMAT INSTALACJI

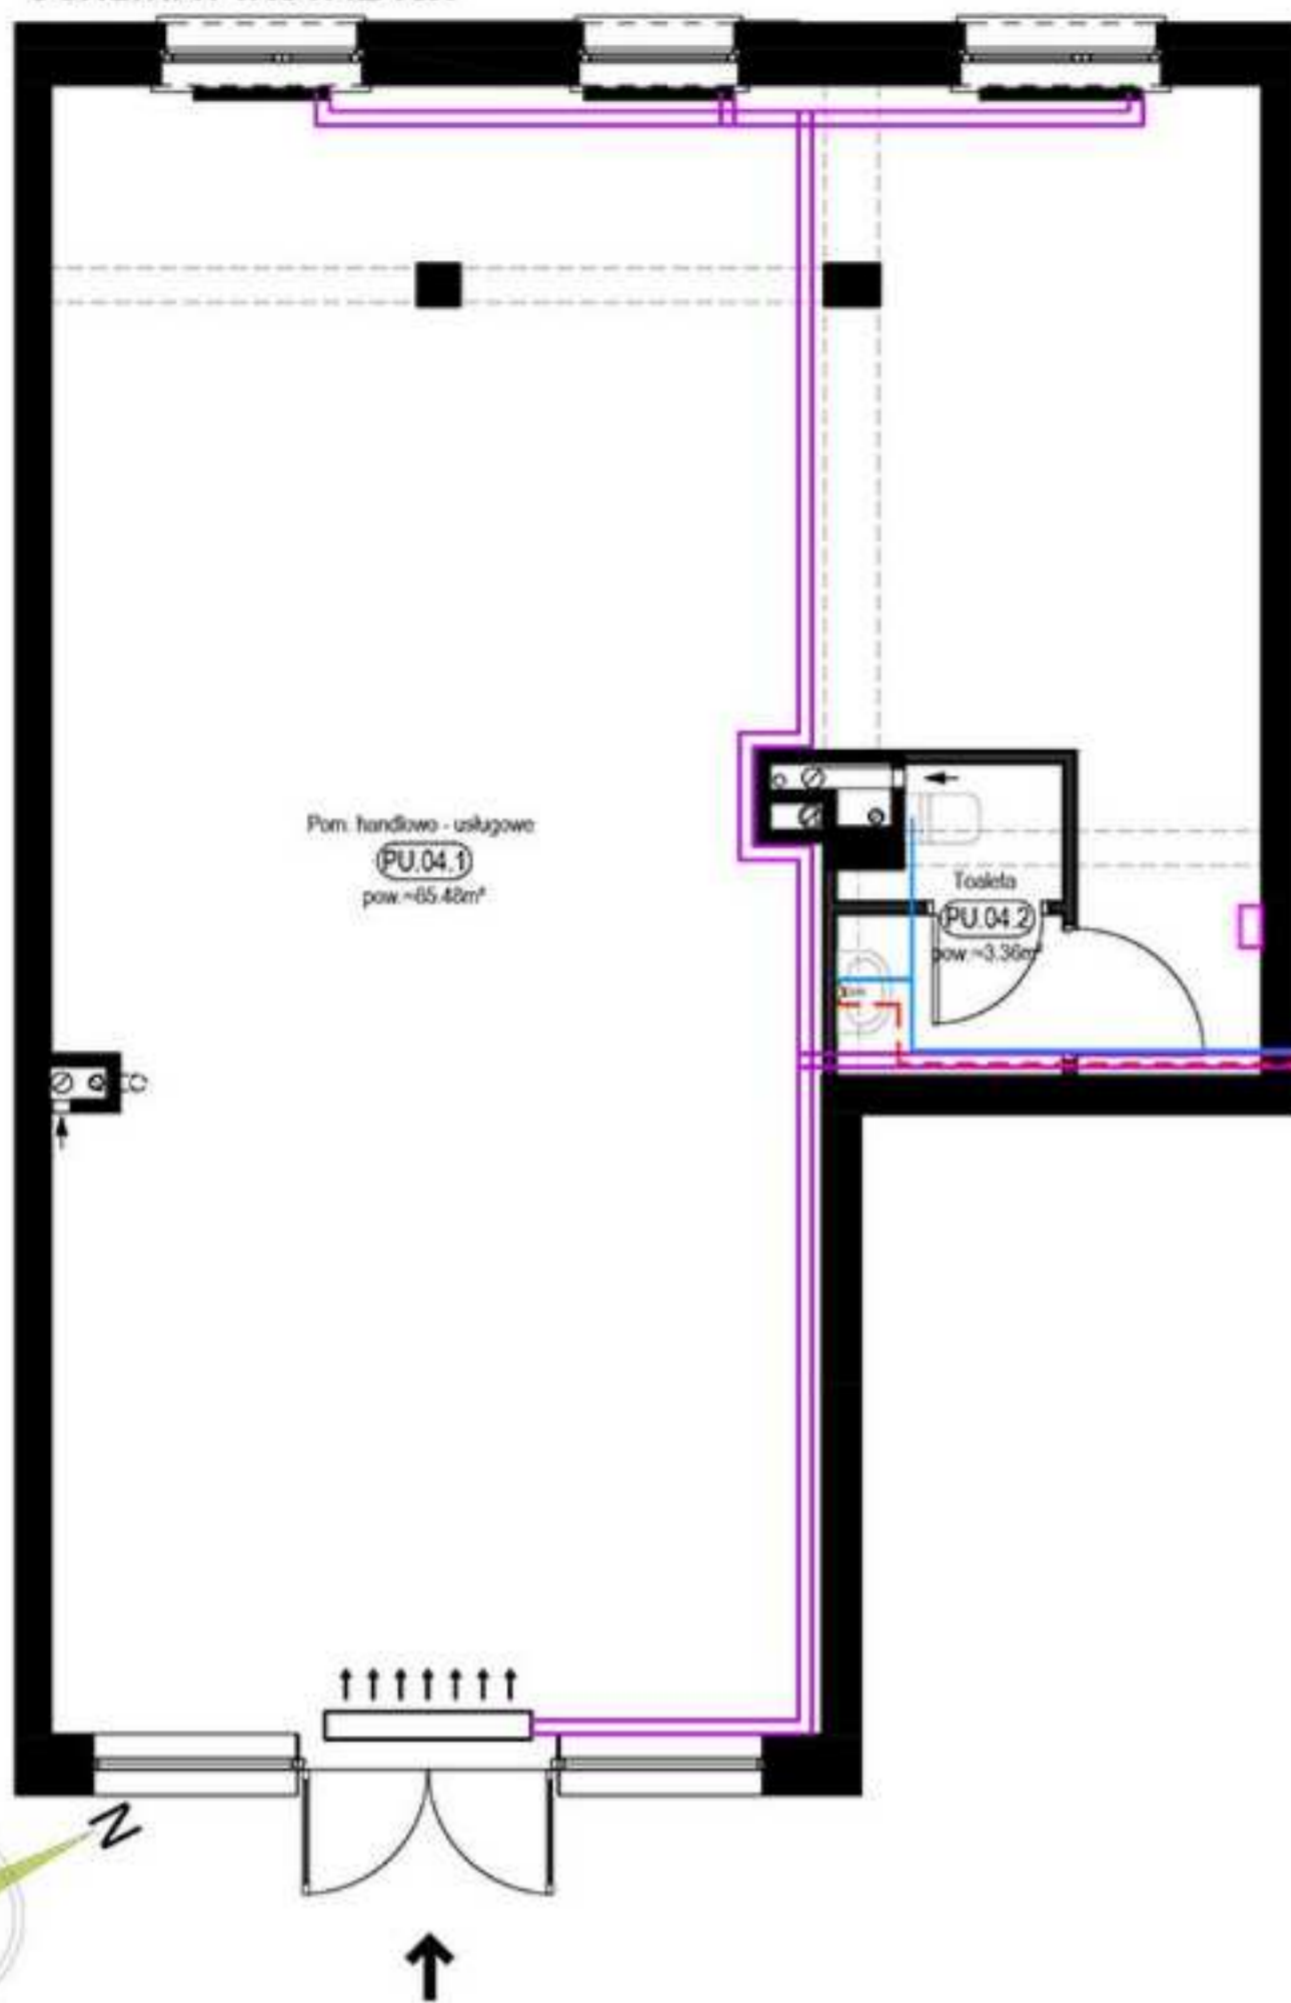

LEGENDA:

- INSTALACJA GRZEWCZA
- CIEPŁA WODA
- ZIMNA WODA
- ROZDZIELNICA
- TELEKOMUNIKACYJNA SKRZYŃKA MIESZKANIOWA
- KURTYNA POWIETRZNA

SYTUACJA

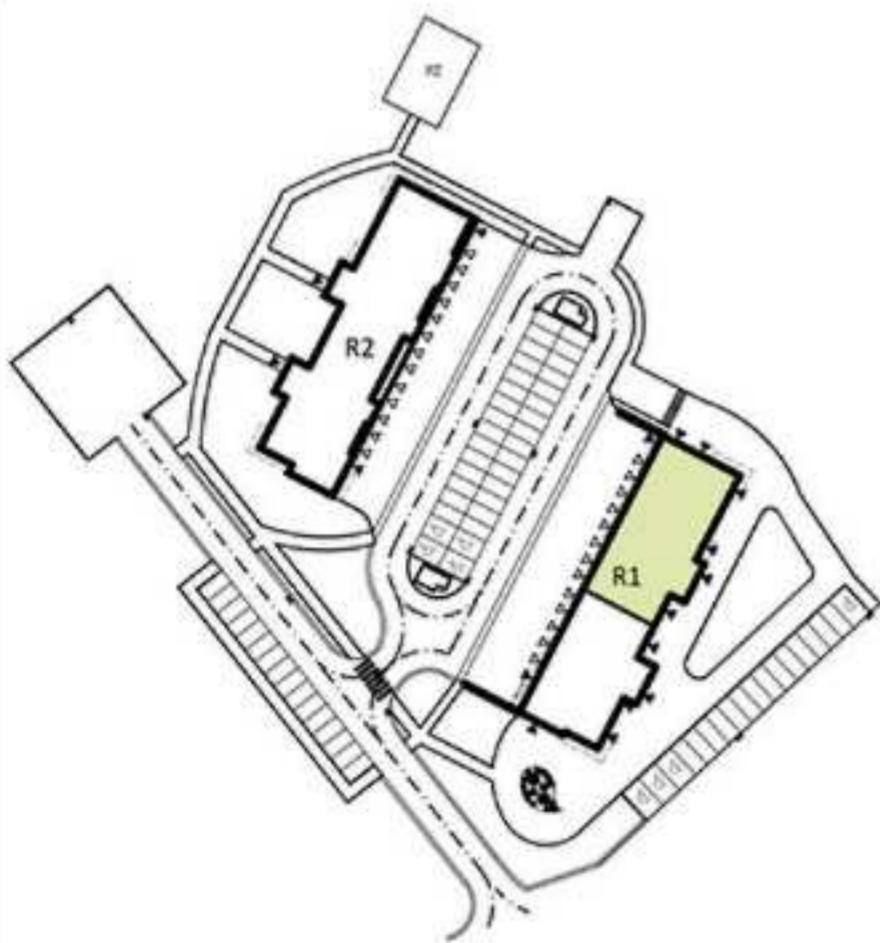

RZUT KONDYGNACJI - R1



R1/LOKAL USŁUGOWY 4/PARTER

ZESTAWIENIE POWIERZCHNI [m ²]	
POM. HANDLOWO - USŁUGOWE	85.48
TOALETA	3.36
ŁĄCZNA POW. POMIESZCZEŃ	88.84
POWIERZCHNIA UŻYTKOWA	89.35



PRACOWNIA PROJEKTOWA
SKEB S.K.KOŁTUN SPÓŁKA JAWNA
ul. Opolska 19, 10-625 OLSZTYN
tel. 89 537 02 26; fax. 89 533 24 89
e-mail: skeb@wp.pl

PRAWA AUTORSKIE ZASTRZEŻONE

Prezentowane wyposażenie wraz z białym montażem jest przykładowe i nie stanowi wyposażenia lokalu.